

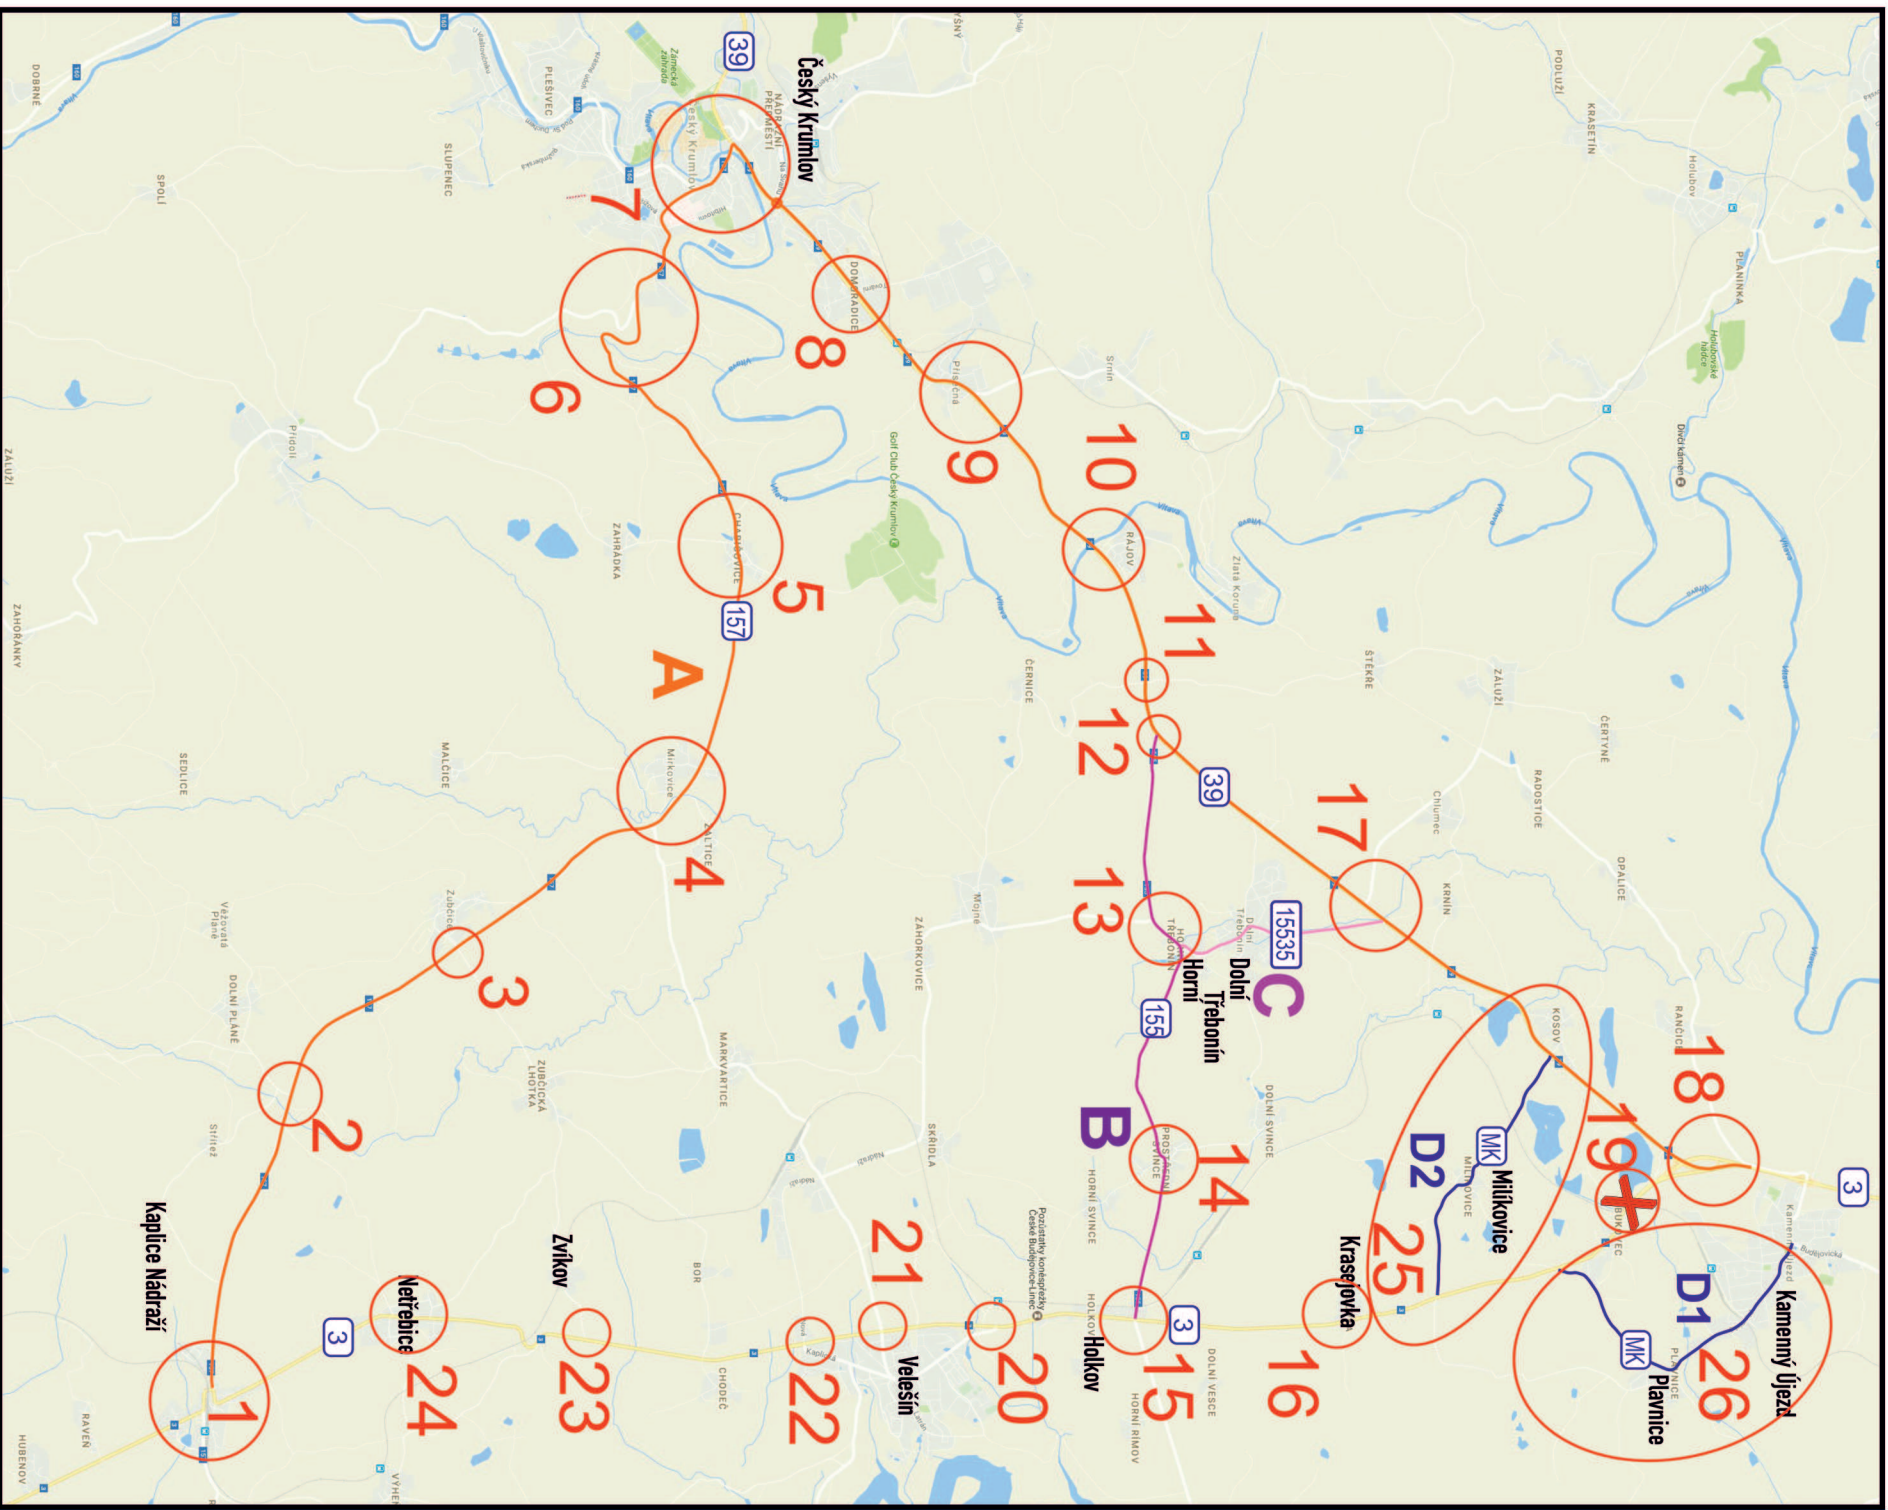


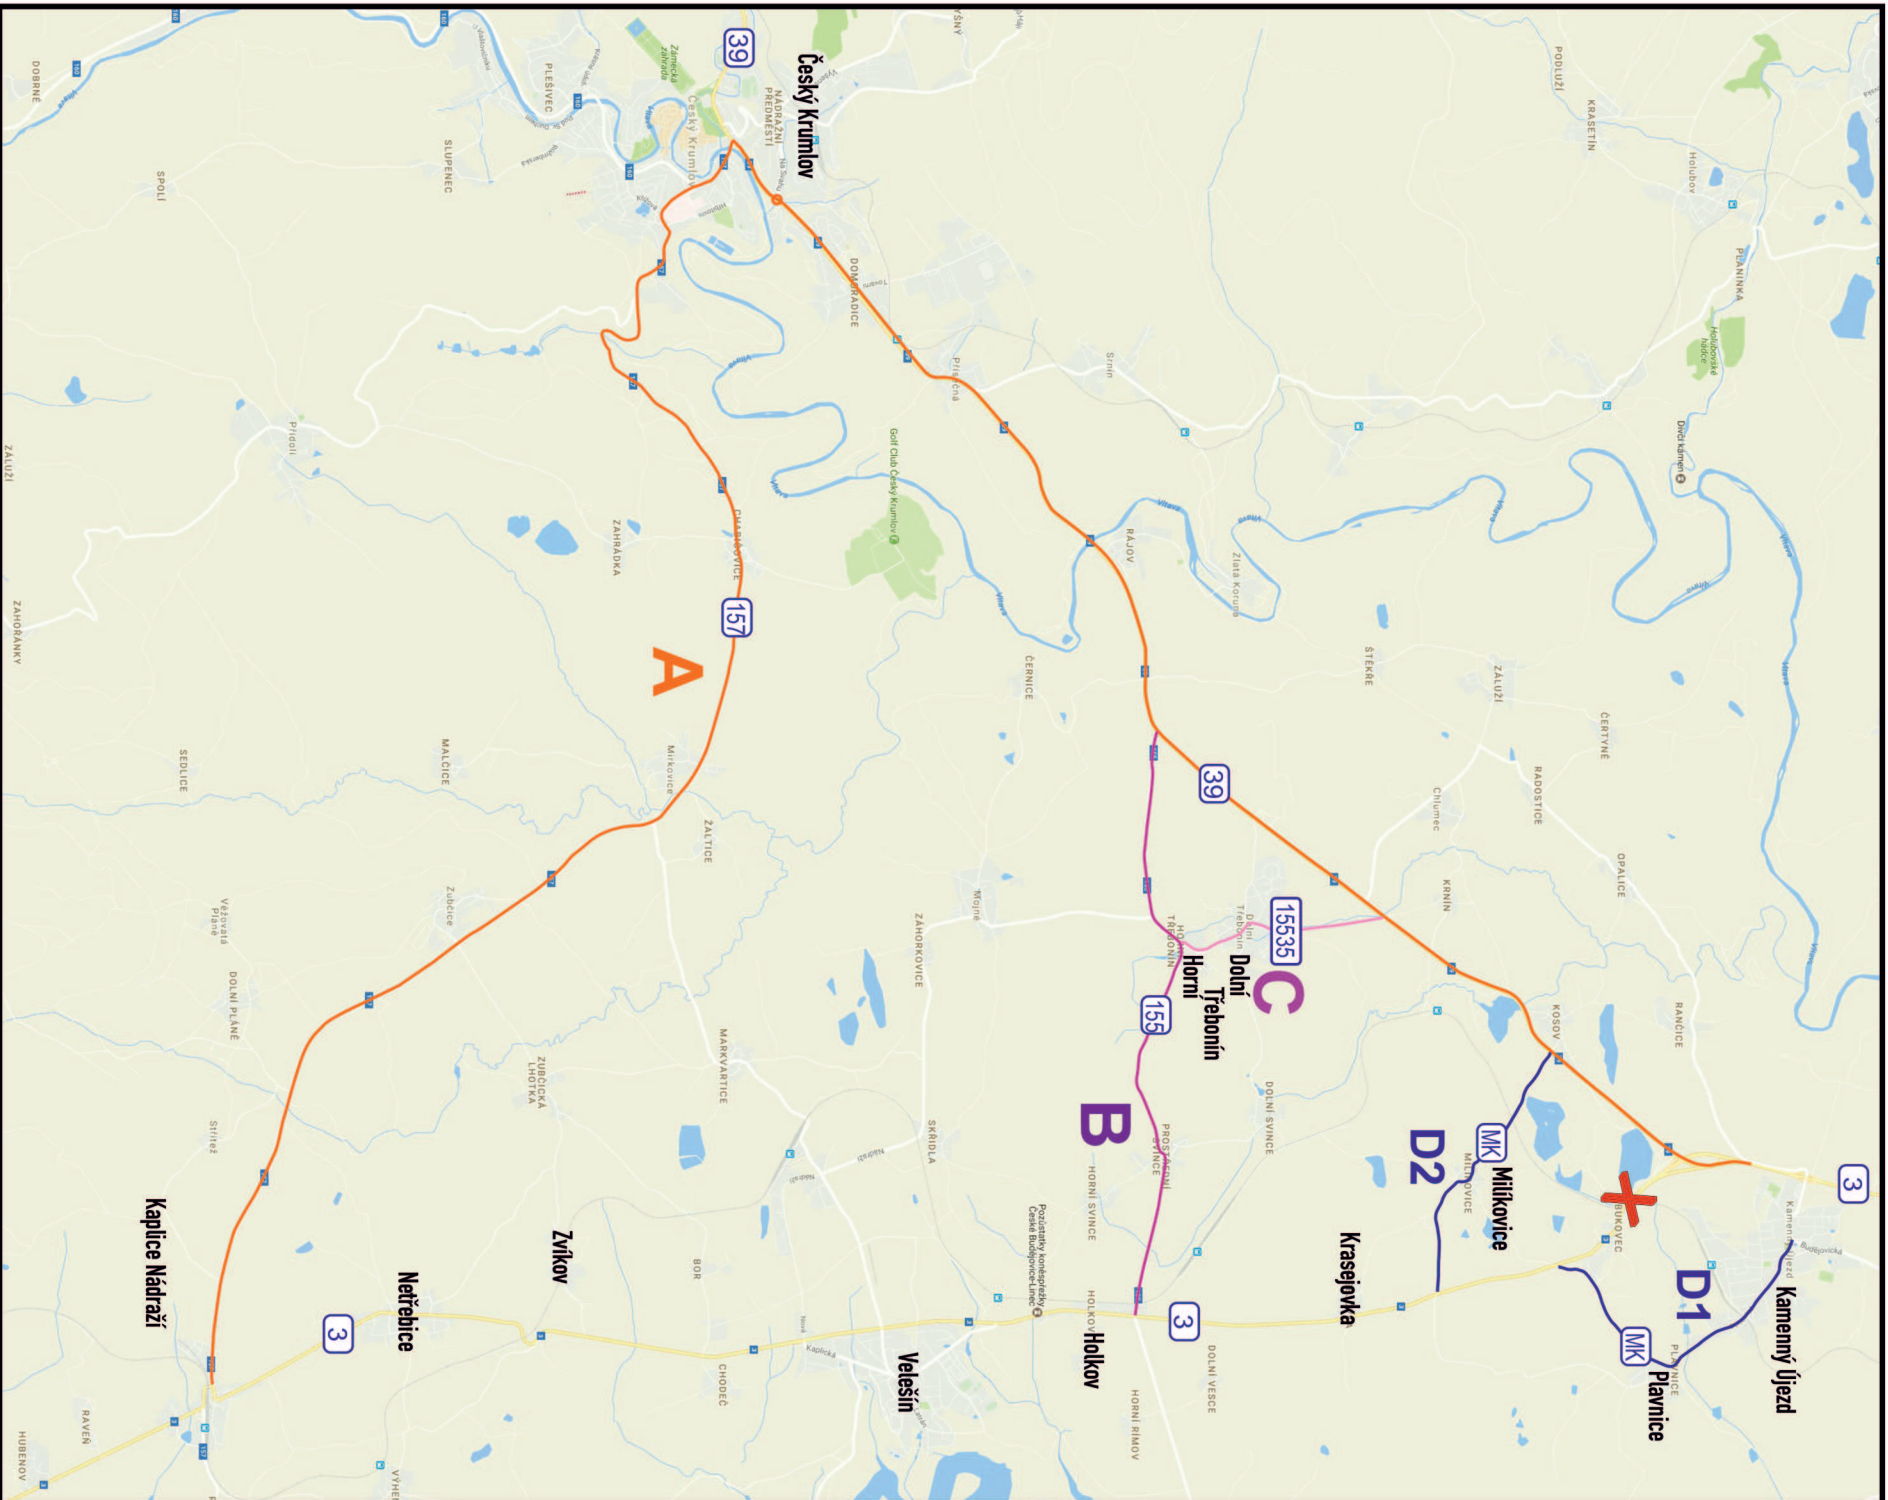

Dopravné inženýrské opatření	
Havarijní oprava žel.přejezdu P5575 - Bukovec	
Zadavatel: SŽDC - Ing. Tomáš Hůrka 725 820 782	
Zpracoval: Michal Jelínek	Dne:
Email: jelinek@signistav.cz	Poznámka: TRASY verze 1.
Telefon: 702 281 494	

Dopravné inženýrské opatření Havarijní oprava žel.přejezdu P5575 - Bukovec	
Zadavatel: SŽDC - Ing. Tomáš Hůrka 725 820 782	
Zpracoval: Michal Jelínek	Dne:
Email: jelinek@signistav.cz	Poznámka: PŘEHLED DET. verze 1.
Telefon: 702 281 494	
 Signistav DOPRAVNÍ ZNAČENÍ	

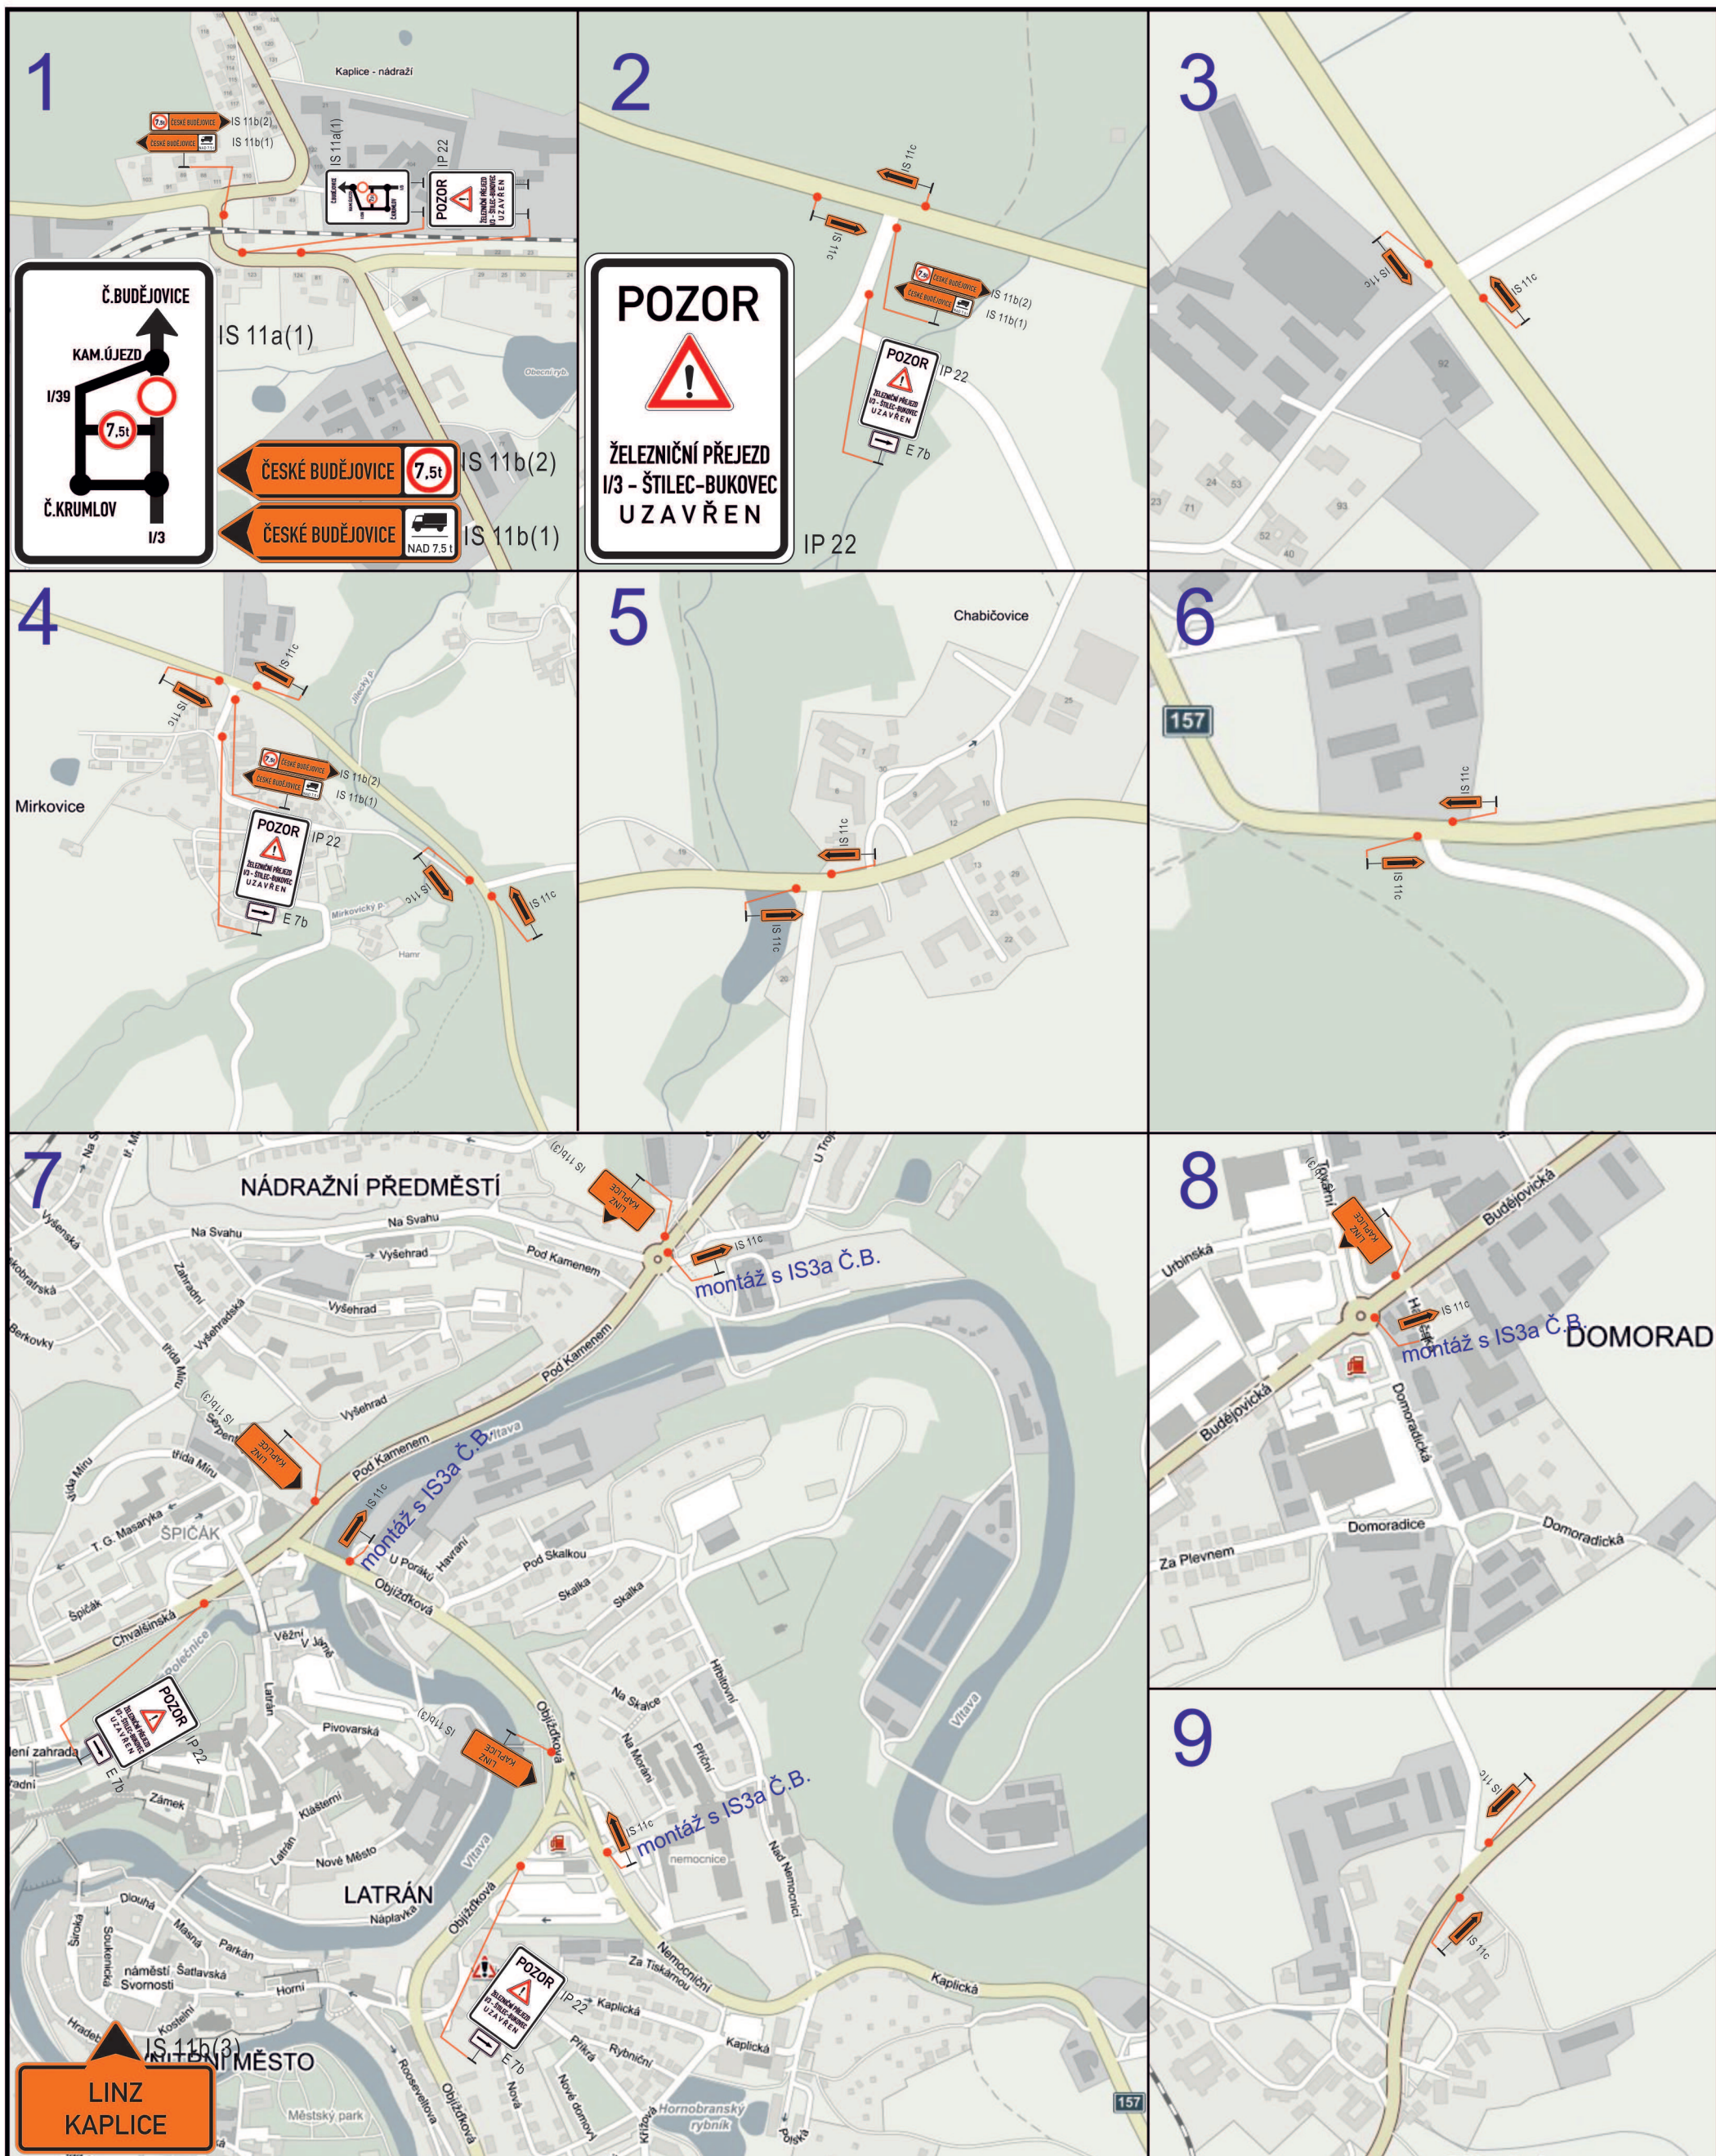

Dopravně inženýrské opatření
Havarijní oprava žel.přejezdu P5575 - Bukovec

Zadavatel: **SŽDC - Ing. Tomáš Hůrka 725 820 782**

Zpracoval: Michal Jelínek








Dne:

Email: jelinek@signistav.cz

Poznámka: **Det. 1-9**
verze 1.

Telefon: 702 281 494



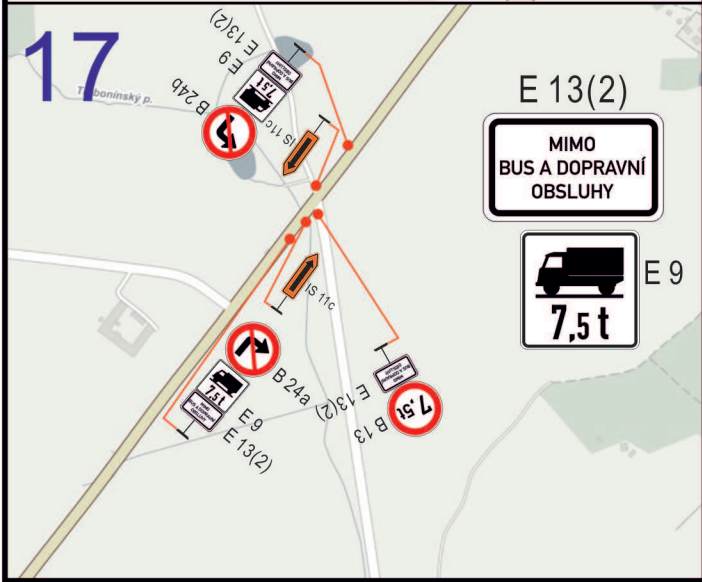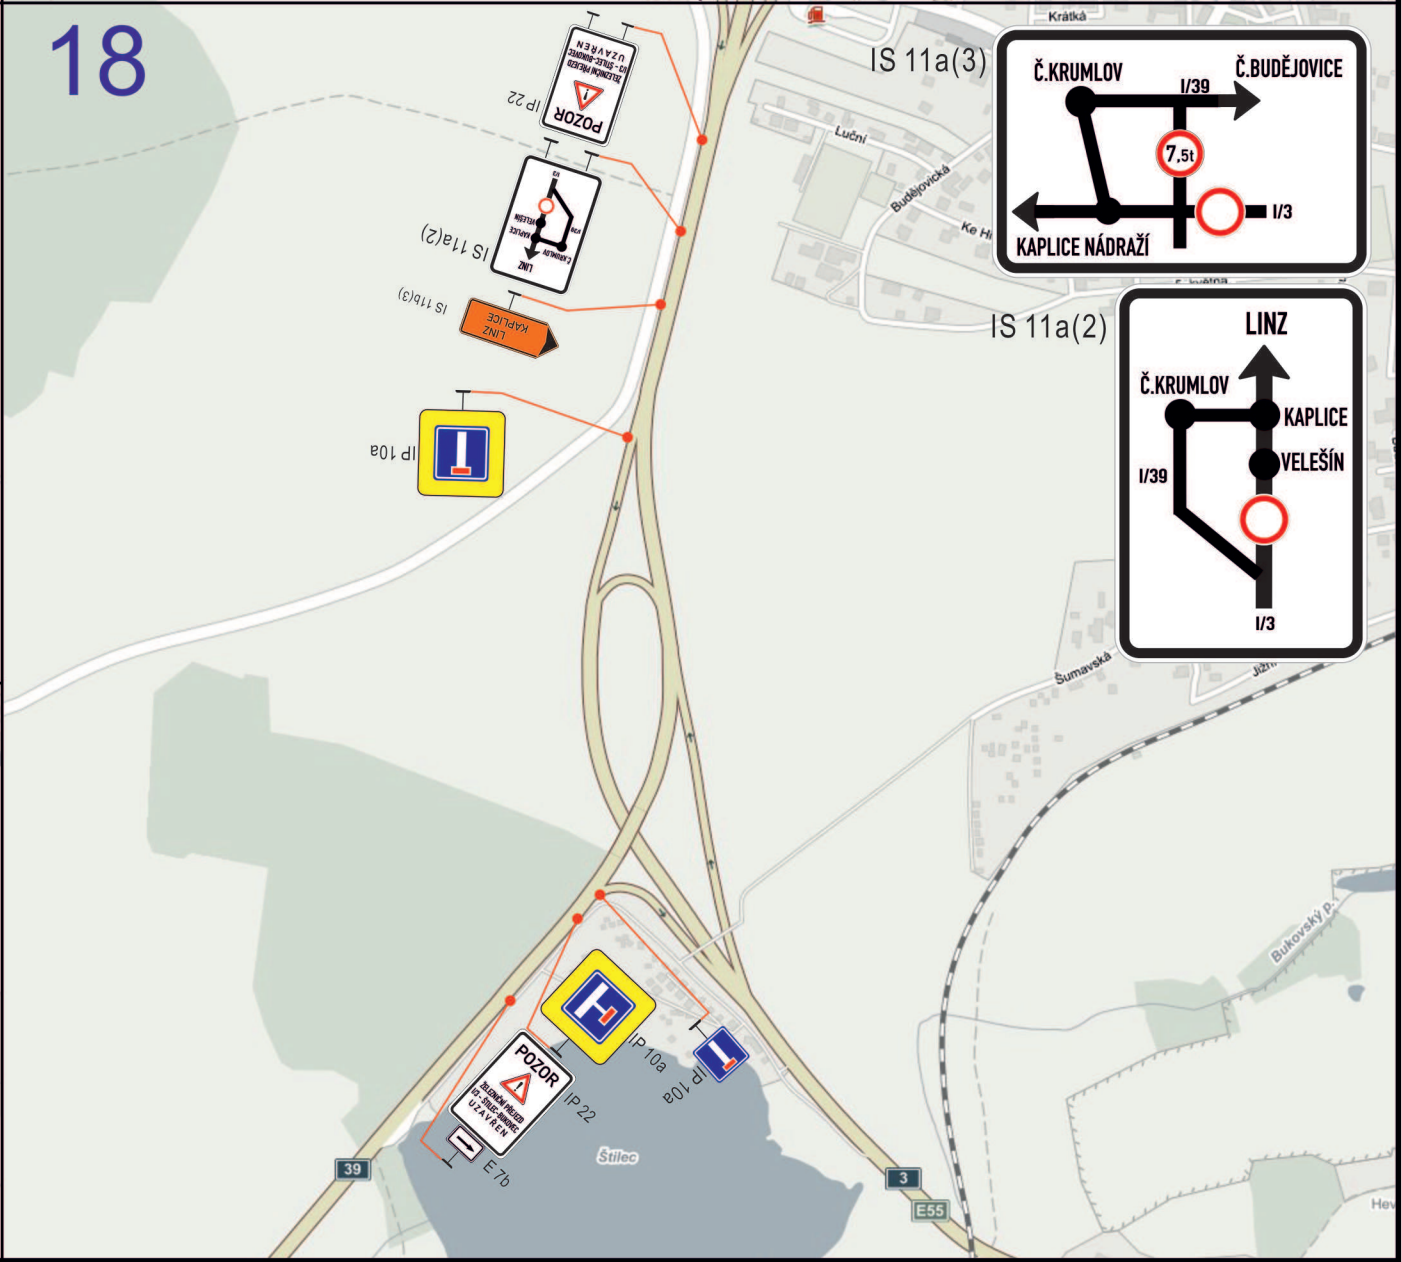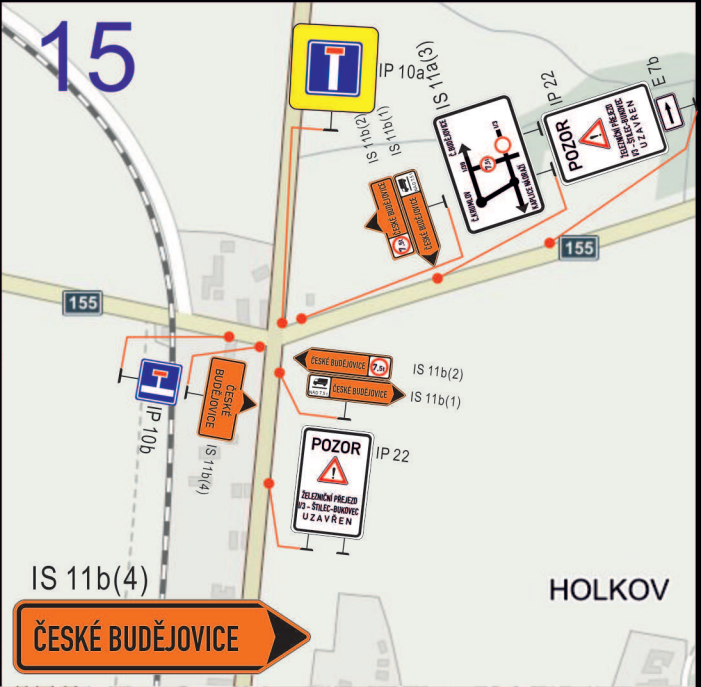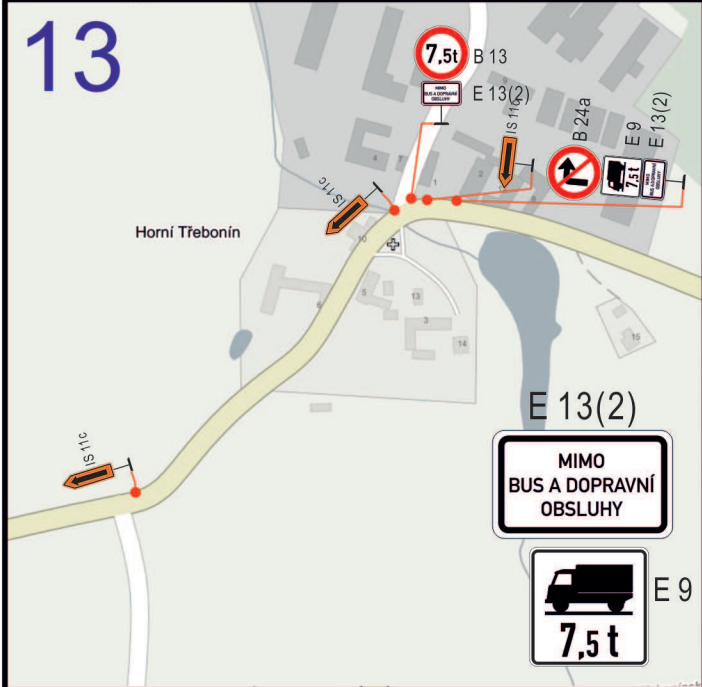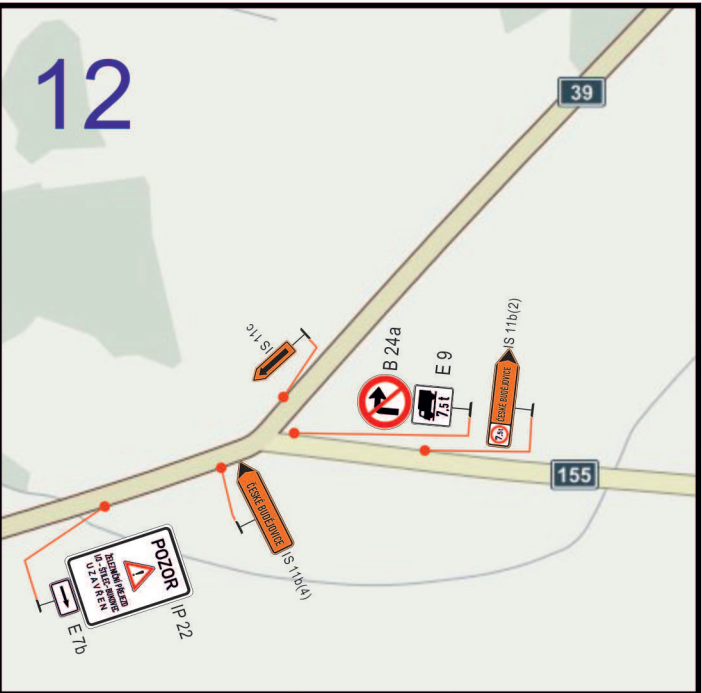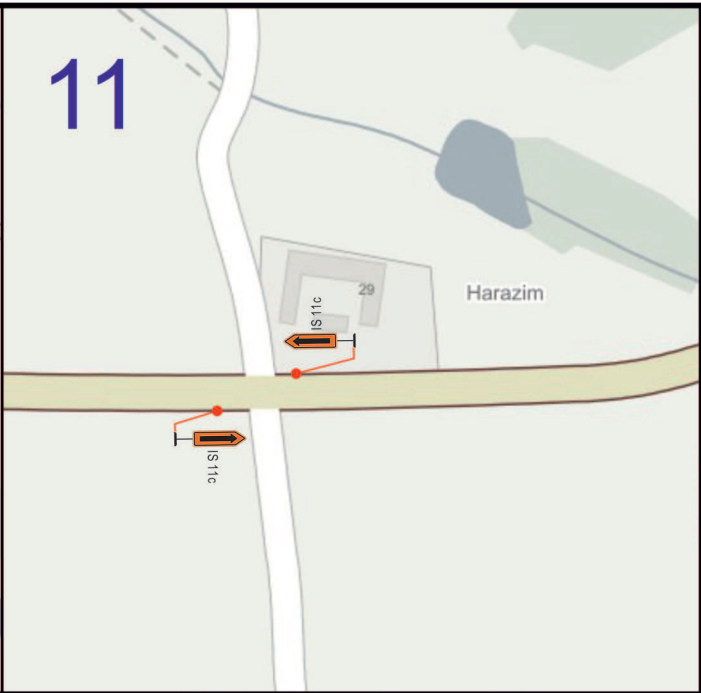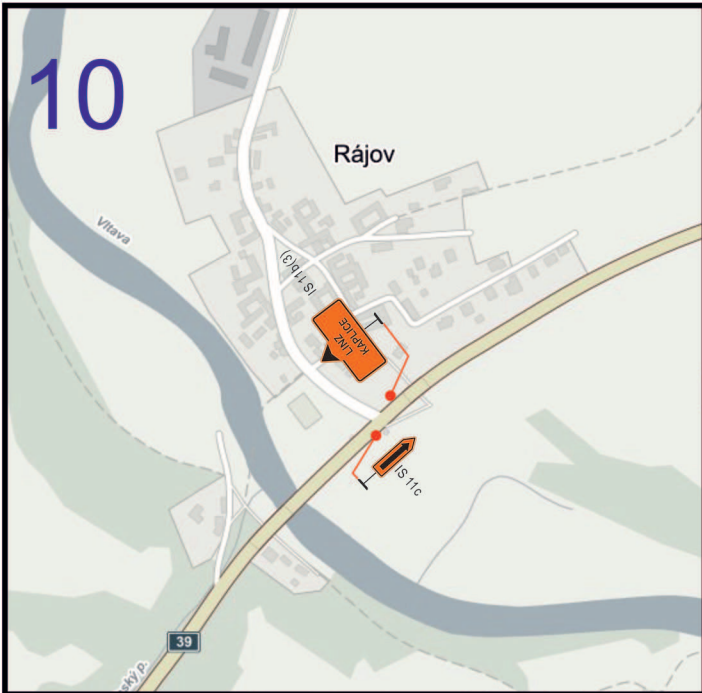

Dopravně inženýrské opatření
Havarijní oprava žel.přejezdu P5575 - Bukovec

Zadavatel: SŽDC - Ing. Tomáš Hůrka 725 820 782

Zpracoval: Michal Jelínek

Email: jelinek@signistav.cz

Telefon: 702 281 494

Dne:

Poznámka: Det. 10-18

verze 1.



